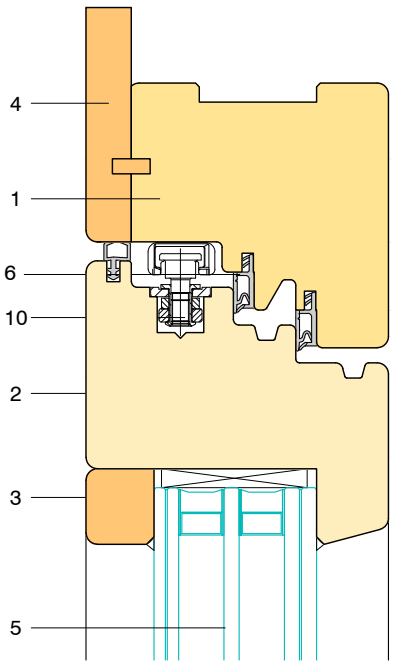

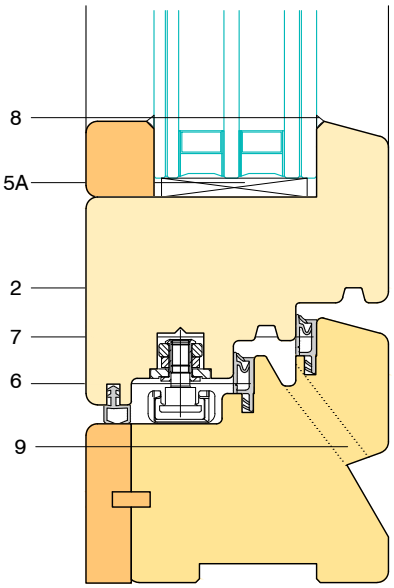

B-B' scala 1:2

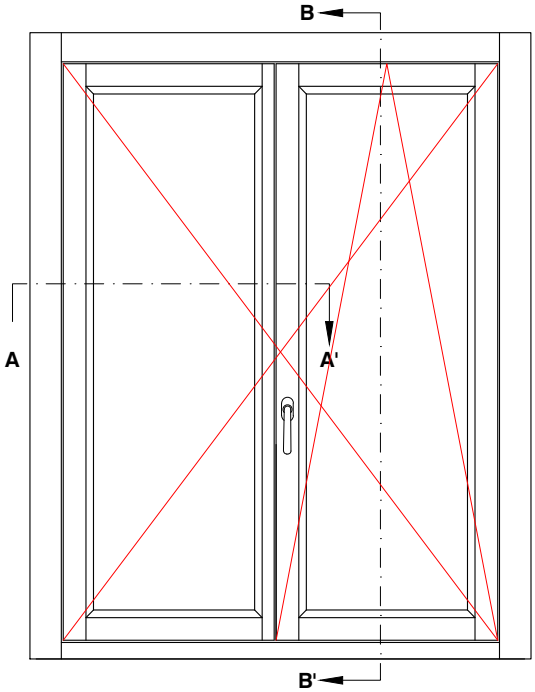

VISTA INTERNA scala 1:20

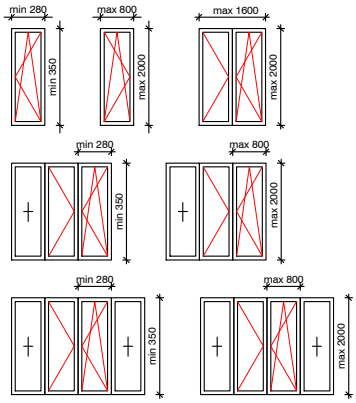

LIMITI DIMENSIONALI APERTURE PREVISTE
Destinazioni d'uso UNI 11173

LEGENDA

LEGNO specie legnosa (vedi capitolato)

1	telaio*	80 x 70
2	anta*	80 x 75
3	fermavetro	20 x 17
4	coprifilo	70 x 12

VETRO

5 vetrocamera 44.1 be+12arg+4+12arg+33.1 be

5A distanziali per vetrocamera

GUARNIZIONI

6 tenuta all'acqua/aria in elastomero termopl.

7 tenuta termoacustica in elastomero termopl.

8 isolante siliconico

COMPONENTI E LAVORAZIONI

9 scarico acqua

FERRAMENTA

10 cerniera anta ribalta

11 chiusura centrale

VARIANTI

1	telaio*	80 x 75
		80 x 80
2	anta*	80 x 80
		80 x 95
		80 x 110
4	coprifilo	
		60 x 12
		60 x 15
5	vetrocamera	

misure in millimetri
* tolleranze UNI EN 14351 (Spessore ±0.3; Larghezza ±1)

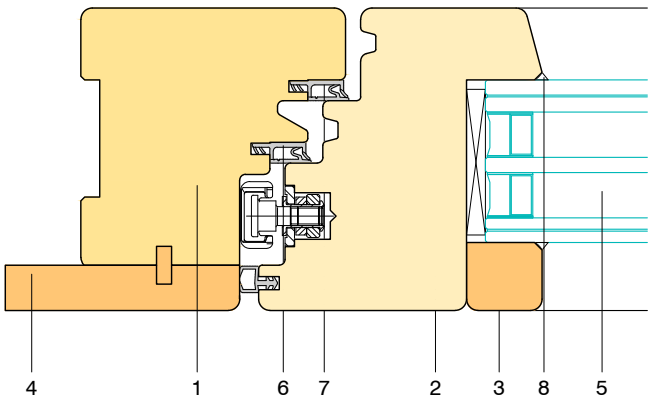

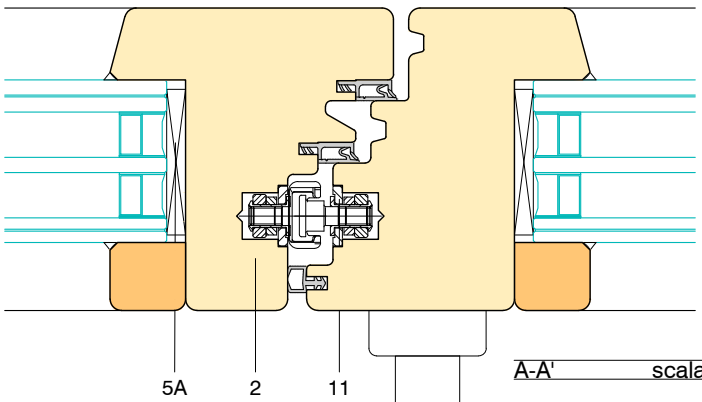

A-A' scala 1:2

CONFORMITA' A NORMA	Permeabilità all'aria (UNI EN 12207)	classe 4	Abbattimento acustico	36 dB
Rapporto di prova n. 1065/10/CPD	Tenuta all'acqua (UNI EN 12208)	E1050	Trasmittanza termica	1,15 W/(mq K)
	Resistenza al vento (UNI EN 12210)	classe C5	Trasmissione luminosa	72 %
	Capacità portante dei dispositivi di sicurezza (UNI EN 14609)		valore soglia	

CE 14351-1

Disegno di proprietà esclusiva della Falegnameria Aresi s.r.l. **Riproduzione vietata** - Legge 22/03/1941 n. 663. **Non ricavare quote in scala dal disegno**

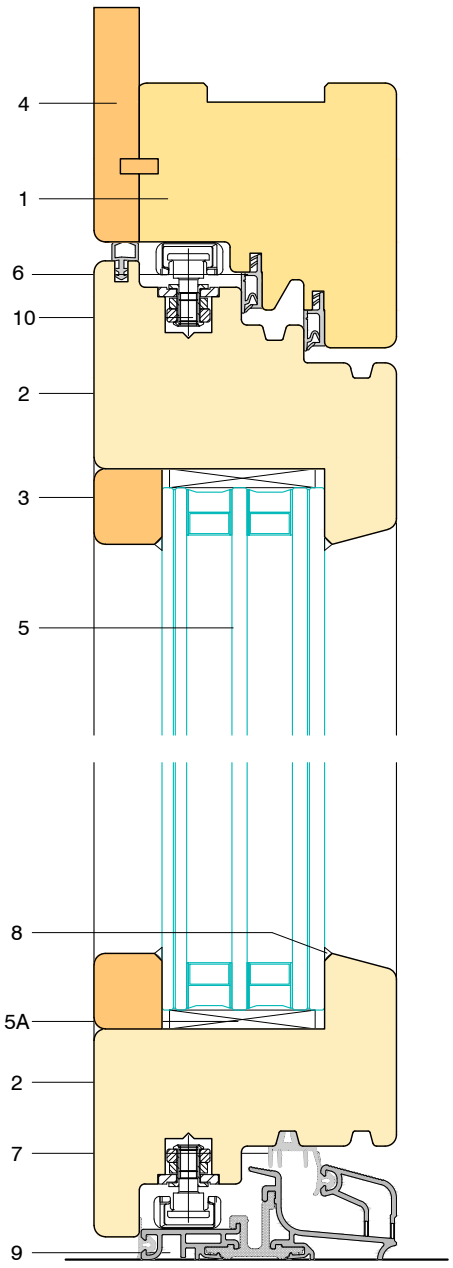

B-B' scala 1:2

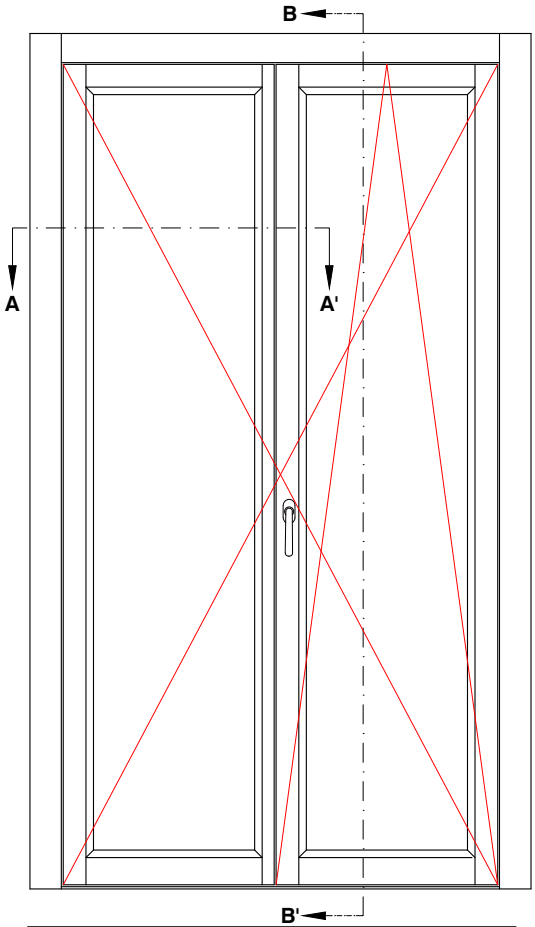

VISTA INTERNA scala 1:20

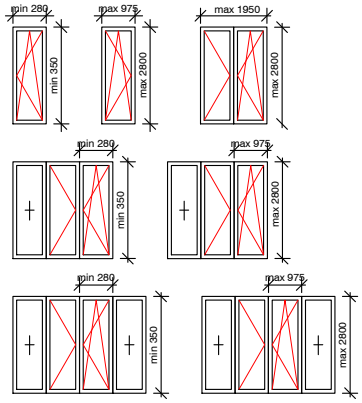

LIMITI DIMENSIONALI APERTURE PREVISTE
Destinazioni d'uso UNI 11173

LEGENDA

LEGNO specie legnosa (vedi capitolato)

1	telaio*	80 x 70
2	anta*	80 x 75
3	fermavetro	20 x 17
4	coprifilo	70 x 12

VETRO

5	vetrocamera	44.1 be+12arg+4+12arg+33.1 be
5A	distanziali per vetrocamera	

GUARNIZIONI

6 tenuta all'acqua/aria in elastomero termopl.
7 tenuta termoacustica in elastomero termopl.
8 isolante siliconico

COMPONENTI E LAVORAZIONI

9 soglia

FERRAMENTA

10 cerniera anta ribalta
11 chiusura centrale

VARIANTI

1	telaio*	80 x 75
		80 x 80
2	anta*	80 x 80
		80 x 95
		80 x 110
4	coprifilo	
		60 x 12
		60 x 15
5	vetrocamera	

misure in millimetri
* tolleranze UNI EN 14351 (Spessore ±0.3; Larghezza ±1)

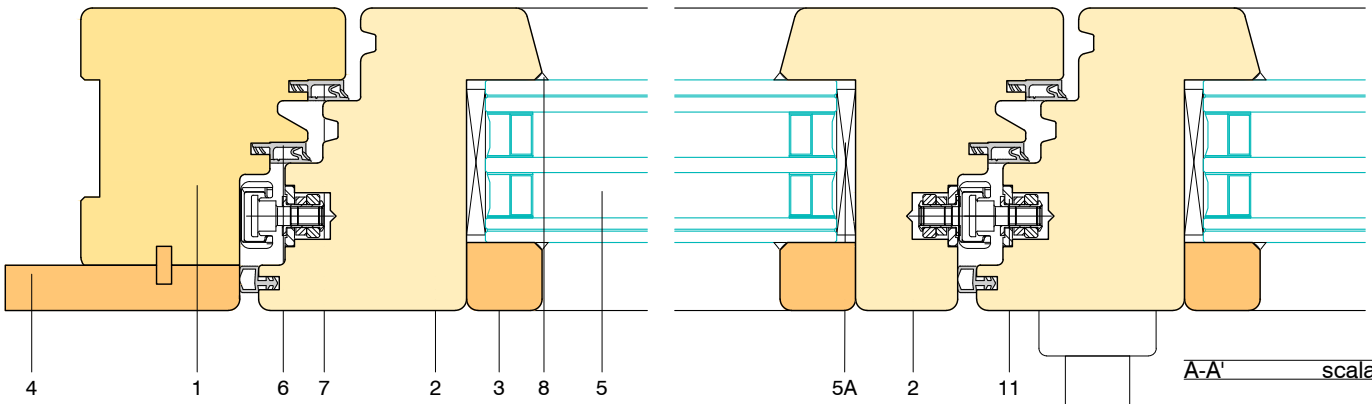

A-A' scala 1:2

CONFORMITA' A NORMA	Permeabilità all'aria (UNI EN 12207)	classe 4	Abbattimento acustico	36 dB
Rapporto di prova n. 1066/10/CPD	Tenuta all'acqua (UNI EN 12208)	E900	Trasmittanza termica	1,20 W/(mq K)
	Resistenza al vento (UNI EN 12210)	classe A2	Trasmissione luminosa	72 %
	Capacità portante dei dispositivi di sicurezza (UNI EN 14609)		valore soglia	
	Ripetizione degli sforzi di manovra (UNI EN 107)	5 Nm in apertura - 7 Nm in chiusura		

CE 14351-1

Disegno di proprietà esclusiva della Falegnameria Aresi s.r.l. **Riproduzione vietata** - Legge 22/03/1941 n. 663. **Non ricavare quote in scala dal disegno**