




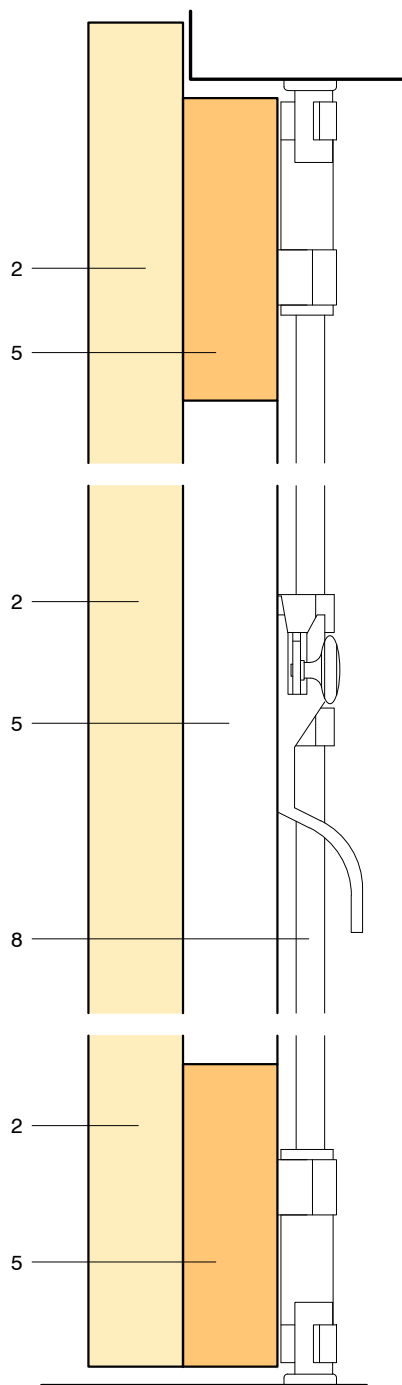

B-B' scala 1:2

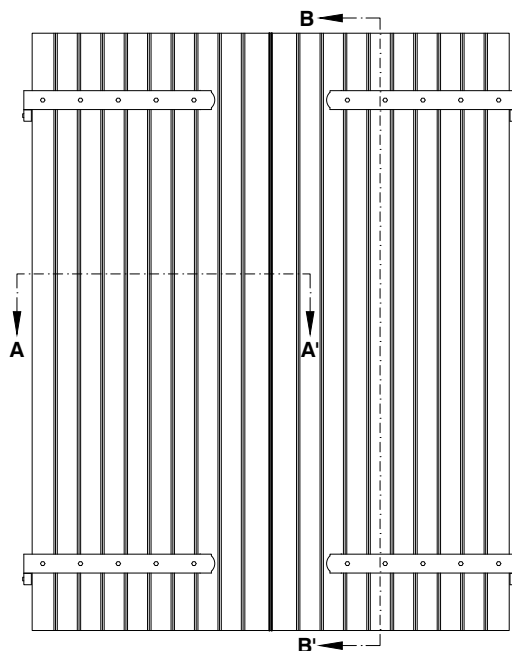


VISTA ESTERNA scala 1:20

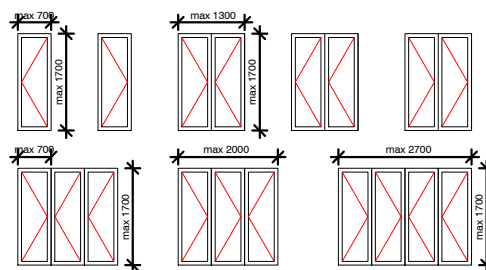

LIMITI DIMENSIONALI APERTURE PREVISTE
Destinazioni d'uso UNI 11173 allegato n.3

PARTICOLARE ASSEMBLAGGIO

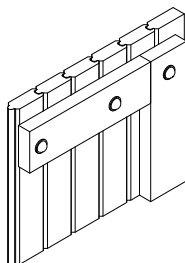

LEGENDA

LEGNO specie legnosa densità (allegato n. 2)


- 1 battuta esterna*
- 2 profilo intermedio*
- 3 battuta centrale* 70 x 25
- 4 doga orizzontale interna* 70 x 25
- 5 montante interno laterale* 80 x 25

FERRAMENTA


- 6 cerniera
- 7 spagnoletta di chiusura
- 8 asta di chiusura

VARIANTI


- 9 MONOBLOCCO scala 1:4

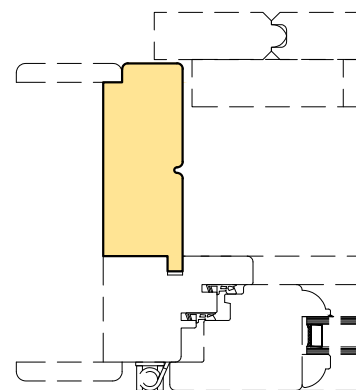

borchie di fissaggio

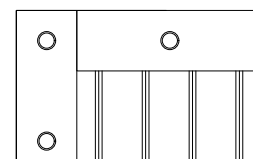

traverso diagonale

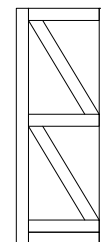


misure in millimetri

* tolleranze UNI EN 14351 (Spessore ± 0.3 ; Larghezza ± 1)

LATO INTERNO

LATO ESTERNO

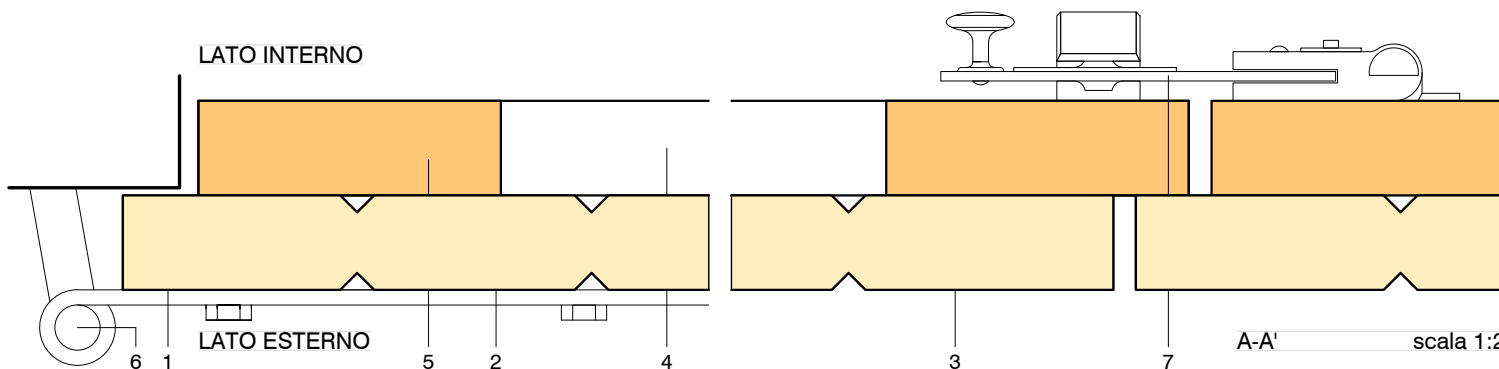

A-A' scala 1:2

CONFORMITA' A NORMA
Rapporto di prova n. -

Resistenza al vento per chiusure oscuranti (UNI EN 1932, UNI EN 13659)

classe -